


1 – Prowadnica pojedyncza, XX – kolor	PP-53-XX
2 – Prowadnica podwójna, XX-kolor	PPD-79-XX
3 – Skrzynka dół 137, XX-kolor	SK-137D-XX
Skrzynka dół 150, XX-kolor	SK-150D-XX
Skrzynka dół 165, XX-kolor	SK-165D-XX
Skrzynka dół 180, XX-kolor	SK-180D-XX
Skrzynka dół 205, XX-kolor	SK-205D-XX
4 – Skrzynka góra 137, XX-kolor	SK-137G-XX
Skrzynka góra 150, XX-kolor	SK-150G-XX
Skrzynka góra 165, XX-kolor	SK-165G-XX
Skrzynka góra 180, XX-kolor	SK-180G-XX
Skrzynka góra 205, XX-kolor	SK-205G-XX
5 – Bok skrzynki 137, XX-kolor	BS-137-XX
Bok skrzynki 150, XX-kolor	BS-150-XX
Bok skrzynki 165, XX-kolor	BS-165-XX
Bok skrzynki 180, XX-kolor	BS-180-XX
Bok skrzynki 205, XX-kolor	BS-205-XX
6 – Koło nawojowe 150	KNO-40-137
Koło nawojowe 165	KNO-40-150
Koło nawojowe 180 oraz 205	KNO-40-205
7 – Prowadnica taśmy z rurką, XX-kolor	PTR-XX
8 – Pancerz PA-39, xxx-kolor	PA-39-XXX
Pancerz PA-45, xxx-kolor	PA-45-XXX
9 – Listwa dolna 37 z uszczelką, XX-kolor	LD-37-XX
10 – Związek taśmy 5m, XX-kolor	ZT-5M-XX
Związek taśmy 11m, XX-kolor	ZT-11M-XX
11 – Rura nawojowa oktagonalna 40	SW-40
12 – Pierścień zwiększający na rurę 40	PZ-40-50
13 – Wieszak stalowy	WS-37/40-170
14 – Osadka do rury 40	OBS-40
15 – Łożysko do osadek	LO 28/12
16 – Słuzgacz profilu prowadnicy, XX-kolor	SPP-XX
17 – Ogranicznik, XX-kolor	P-53-XX
18 – Zatyłeczka PCV do prowadnicy, XX-kolor	Z-PPPK-XX
19 – Mechanizm korbowy ACE 1-11 do 32kg	ACE1-11
Mechanizm korbowy ACE 1-8 do 22kg	ACE-1-8
20 – Osadka 40 do mechanizmu ACE	OBS-40-ACE
Osadka 60 do mechanizmu ACE	OBS-60-ACE
21 – Kardan 90 z korbą 1500mm Biały	KRH-90/1500 02
Kardan 90 z korbą 1500mm Ciemny brąz	KRH-90/1500 08
22 – Prowadnica linki	PRS-250-PR
23 – Sprężyna do prowadzenia linki 25cm	SPR-250-SPR
Sprężyna do prowadzenia linki 50cm	SPR-500-SPR
24 – Gumowe wyprzedzenie linki	GWL
25 – Związek linki 5m, XX-kolor	ZL-5M-XX
Związek linki 11m, XX-kolor	ZL-11M-XX
26 – Płytki pod sprężynę	P-SPR
27 – Sprężynowy mechanizm podnoszenia do rury nawojowej 40, udźwig-XX	SPR-40-XX
Sprężynowy mechanizm podnoszenia do rury nawojowej 60, udźwig-XX	SPR-60-XX
28 – Zamek baszkilowy, kolor: biały	ZB-02
Zamek baszkilowy, kolor: XX	ZB-XX
29 – Bufor listwy dolnej, kolor: XX	BF-XX
Zatyłeczka bufora listwy dolnej	BF-ZAT
30 – Uchwyt listwy dolnej	U-101
31 – Wieszak blokujący 2-członowy do rury 40	WB3-40-RAMIE
Wieszak blokujący 2-członowy do rury 60	WB3-60-RAMIE
32 – Pierścienie wieszaka blokującego do rury 40	WB3-40-PIERŚC
Pierścienie wieszaka blokującego do rury 60	WB3-60-PIERŚC
33 – Napełd do rury nawojowej 40 moc: XX	S-40/XX
Napełd do rury nawojowej 60 moc: XX	S-60/XX
Napełd do rury nawojowej 40 z radiem moc:XX	S-40/XX R
Napełd do rury nawojowej 60 z radiem moc:XX	S-60/XX R
34 – Napełd do rury nawojowej 60 z awaryjnym ręcznym podnoszeniem NHK z radiem moc: XX S-60/XX NHK R	S-60/XX NHK R
Napełd do rury 60 z awaryjnym ręcznym podnoszeniem NHK z radiem moc: XX S-60/XX NHK R	S-60/XX NHK R
35 – Płytki pod mechanizm ACE	P-ACE
36 – Słuzgacz profilu w prowadnicy podwójnej	SPD
37 – Zatyłeczka prowadnicy podwójnej, kolor: XX	P-79-XX
38 – Korba z hakiem 150cm do napełdów NHK	KRH-150
Korba z hakiem 18cm do napełdów NHK	KRH-180
39 – Tulejka do NHK	TU-NHK
40 – Trzpień z uchmem do napełdów NHK	TZU-S
41 – Nakładka półokrągła dla prowadnicy pojedynczej, kolor: XX	NPPDO-XX
Nakładka półokrągła dla prowadnicy podwójnej, kolor: XX	NPPDO-79-XX
42 – Płytki zastrzaškowa nakładki półokrągłej	PZO 42
43 – Zatyłeczka profilu PA-39	APA-39
44 – Zatyłeczka listwy dolnej	ZLD
45 – Uchwyt moskitiery w roletcie zewnętrznej	M-RZ-200
46 – Uchwyt moskitiery w roletcie zewnętrznej	M-RZ-040
47 – Sprężyna moskitiery w roletcie zewnętrznej	MOS-SZARA FI23 1,7
48 – Moskitiera szara na rurce FI23 1,7	MOS-SZARA FI23 2,6
49 – Moskitiera szara na rurce FI23 2,6	M-RZ-210
50 – Hamulec moskitiery w roletcie zewnętrznej	LDM-41x8 CH XX
51 – Listwa dolna do moskitiery, XX-kolor	M-RW-080-XX
52 – Uchwyt sznurkowy moskitiery, XX-kolor	M-RW-070-XX UCHWYT
53 – Zasułka listwy dolnej moskitiery, XX-kolor	M-RW-170-XX
54 – Zaczep zasułki w prowadnicy	M-RW-180
55 – Prowadnica podwójna do ALU do moskitiery, XX-kolor	PPDM-53-XX
56 – Zatyłeczka do prowadnicy aluminiowych PPDM-53, XX-kolor	P-53M-XX
57 – Słuzgacz profilu w prowadnicy do moskitiery lewej, XX-kolor	SPPM-XX L
Słuzgacz profilu w prowadnicy do moskitiery prawej, XX-kolor	SPPM-XX P
58 – Uszczelka listwy dolnej moskitiery	SP-5,5x25
59 – Blokada zasułki w listwie dolnej	M-RW-200
60 – Sprężyna zasułki	M-RN-070
61 – Uchwyt do mocowania korby	UKRD
62 – Redukcja 40/60	RED 40-60
63 – Pierścień zwiększający na rurę 60	PZ 60-70
64 – Osadka do rury 60	OBS-60
65 – Rura nawojowa oktagonalna 60	SW-60
66 – Pancerz PA 39 1-bez perforacji, XX-kolor	PA-39-1XX
Pancerz PA 45 1-bez perforacji, XX-kolor	PA-45-1XX
67 – Wieszak stalowy 170 ALU	WS-37/40-170 ALU
68 – Podkładka z kapturkiem, XX-kolor	PKK-XX

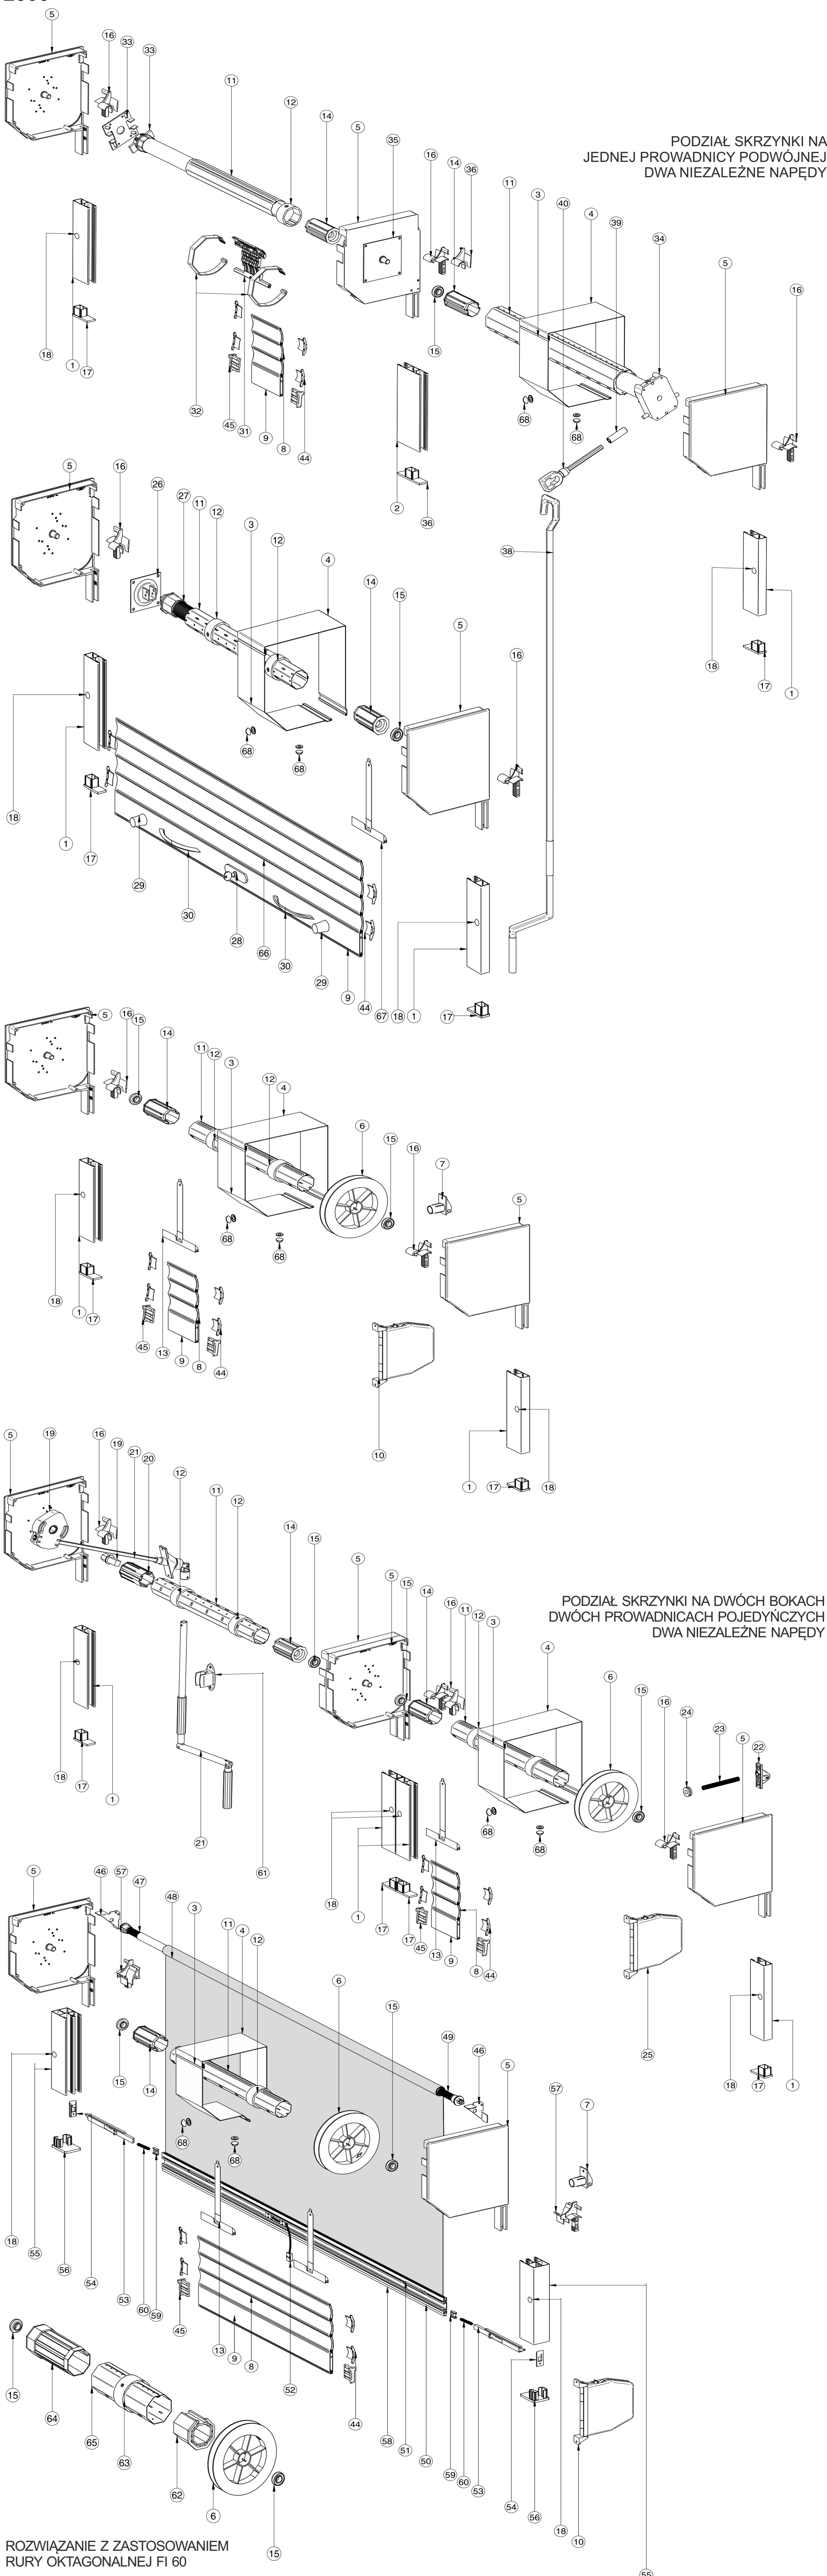

PODZIAŁ SKRZYŃKI NA
JEDNEJ PROWADNICY PODWÓJNEJ
DWA NIEZALEŻNE NAPĘDY

PODZIAŁ SKRZYŃKI NA DWÓCH BOKACH
DWÓCH PROWADNICACH POJEDYŃCZYCH
DWA NIEZALEŻNE NAPĘDY

ROZWIĄZANIE Z ZASTOSOWANIEM
RURY OKTAGONALNEJ FI 60

NAPĘD: SILNIK

NAPĘD: SPRĘŻYNA

NAPĘD: TAŚMA

NAPĘD: KARDAN

ROLETA Z MOSKITIERĄ